



京都芸術センター 1階 フリースペース 平面図 1/100

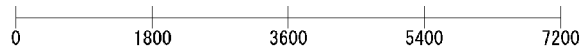

パンチカーペット敷設範囲及び
誘導灯位置図面@フリースペース

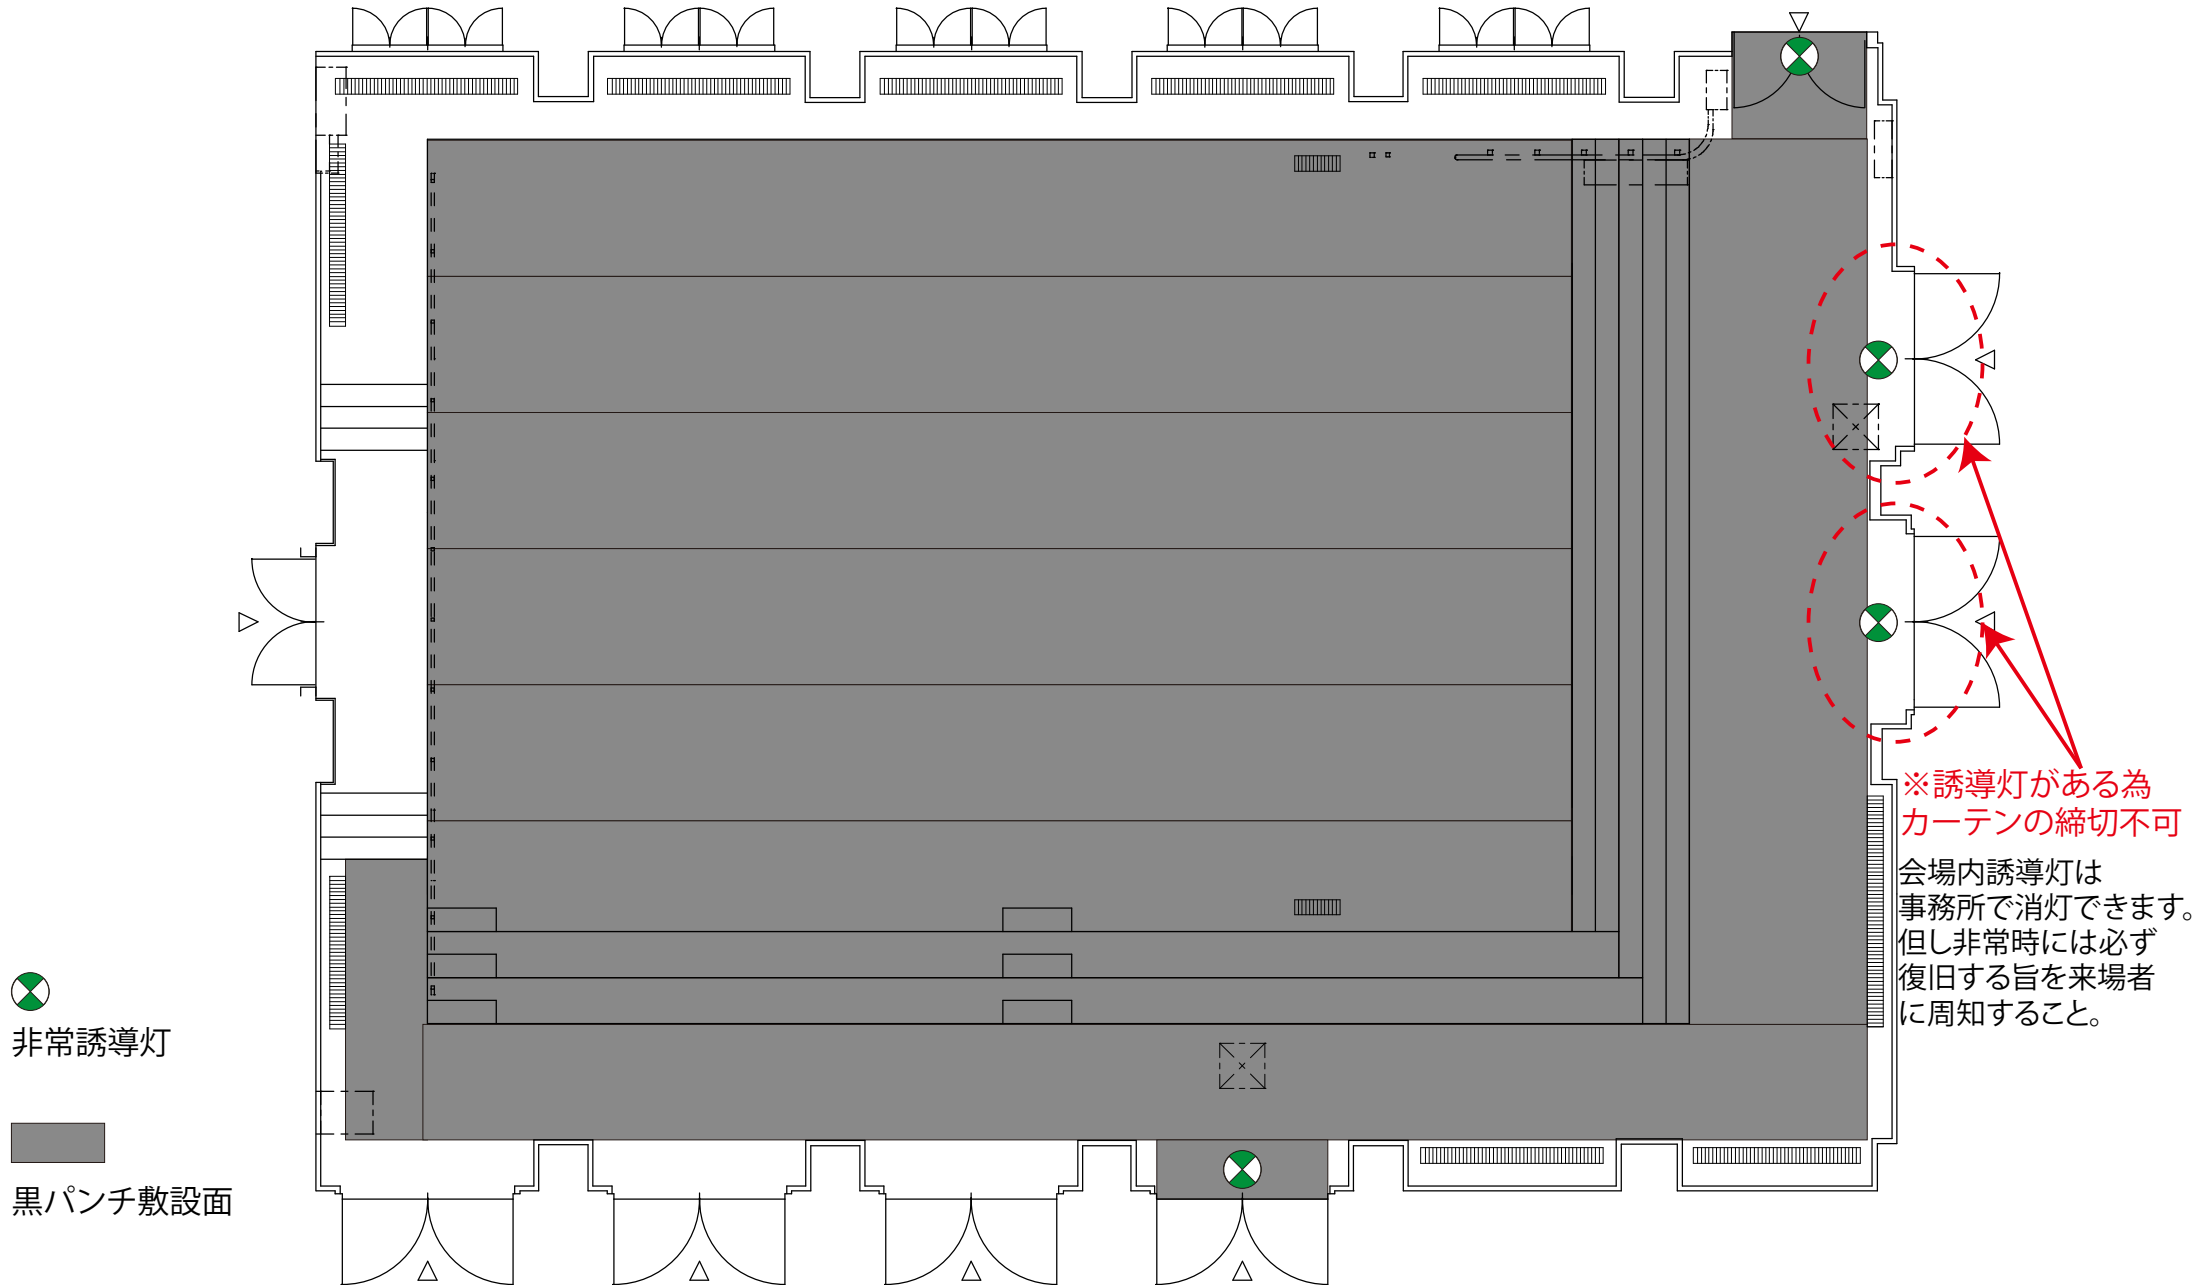

※床面保護の為にパンチカーペット(黒)を敷設しています。
パンチカーペットを剥がして使用する場合、原則として土足禁止での運用となります(要現状復帰)。

1F Free Space

PLAN A. Okubo S=1/100 on A4 Ver, 200911